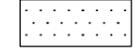
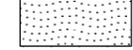
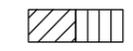


Festsetzungen in der Planzeichnung


-  Grenze des Geltungsbereiches der Satzung gemäß § 34 Abs. 4 Satz 1 Nr. 3 BauGB
-  öffentliche Verkehrsfläche
-  private Grünfläche
-  Flächen zum Erhalt von Bäumen und Sträuchern
-  Erhaltung von Bäumen

Darstellungen Kartengrundlage

-  vorhandene Wohngebäude und Nebenanlagen
-  Flurgrenze
-  Flurstücksgrenzen mit Flurstücksnummer
-  vorhandene Laub-, Obst- und Nadelbäume
-  Ortsschild

Nachrichtliche Übernahme

-  Gartendenkmal
-  Einzeldenkmal

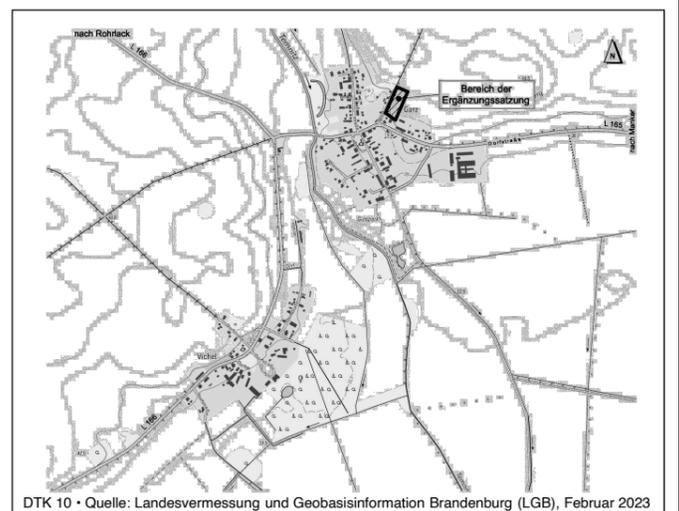

Gemeinde Temnitztal

Ergänzungsatzung Garz "Wohngebiet östlich Wildberger Weg", gemäß § 34 Abs. 4 Satz 1 Nr. 3 BauGB

Entwurf Stand September 2023

Fassung für die Beteiligungsverfahren gemäß § 3 Abs. 2 und § 4 Abs. 2 BauGB

Projekt Nr.: T 841

Maßstab: 1 : 750

Bearbeitungsstand: 13.09.2023

Amt Temnitz für die Gemeinde Temnitztal • Bergstraße 2 • 16818 Walsleben

Bearbeitung durch: **Plankontor** Stadt und Land GmbH

Am Born 6b
22765 Hamburg

Karl-Marx-Str. 90/91
16816 Neuruppin

Tel.: 040-298 120 99-0

Tel.: 03391-458180

Web: www.plankontor-stadt-und-land.de
Mail: info@plankontor-hh.de

Mail: info@plankontor-np.de



Hinweis zur Planunterlage
Als Planunterlage wurden der Lageplan vom Vermessungsbüro Dipl.-Ing. Markus Krause, Pritzwalk, vom 13.06.2023 verwendet.