
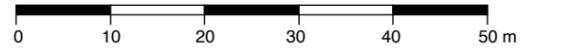


- ### Legende zur Planzeichnung
- Grenze des Geltungsbereiches der Satzung gemäß § 34 Abs. 4 Satz 1 Nr. 3 BauGB
 - öffentliche Verkehrsfläche
Zweckbestimmung: Fuß- und Radweg
 - Flächen für Maßnahmen zum Schutz, zur Pflege und zur Entwicklung von Natur und Landschaft
- ### Darstellungen Kartengrundlage
- Wohngebäude und Nebenanlagen
 - Wohnhaus in Planung
 - Flurgrenze
 - Flurstücksgrenzen mit Flurstücksnummer
 - Laub- und Obstbäume mit Kronendurchmesser
 - Ortsschild
 - Böschungen
 - Höhen in Meter über NN im System DHHN 16
- ### Nachrichtliche Übernahme
- Geltungsbereich B-Plan Lüchfeld Nr. 1 rechtsverbindlich seit dem 15.12.2021

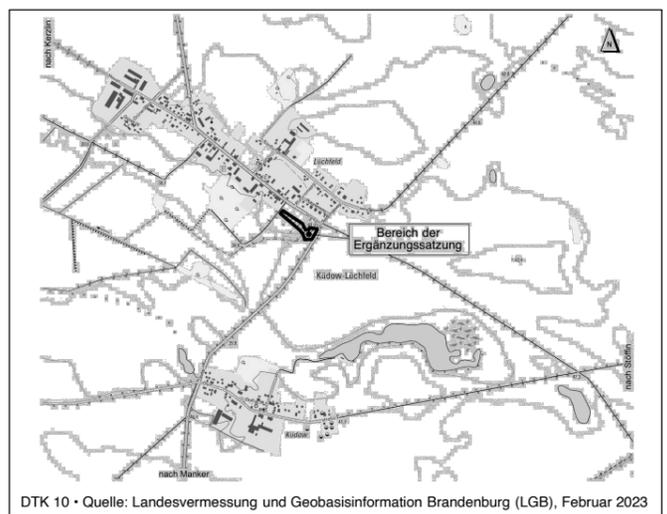

Hinweis zur Planunterlage
Als Planunterlage wurden der Bestandsplan vom Vermessungsbüro Dipl.-Ing. Markus Krause, Pritzwalk, vom 06.12.2023 verwendet.

Gemeinde Temnitztal

Ergänzungssatzung Lüchfeld "Erweiterung Baugebiet An der Apfelplantage, gemäß § 34 Abs. 4 Satz 1 Nr. 3 BauGB

Entwurf Stand Februar 2024
Fassung für die Beteiligungsverfahren gemäß § 3 Abs. 2 und § 4 Abs. 2 BauGB

Projekt Nr.: T 756-1

Maßstab: 1 : 750

Bearbeitungsstand: 24.01.2024

Amt Temnitz für die Gemeinde Temnitztal · Bergstraße 2 · 16818 Walsleben

Bearbeitung durch: **Plankontor** Stadt und Land GmbH

Am Born 6b
22765 Hamburg

Karl-Marx-Str. 90/91
16816 Neuruppin

Tel.: 040-298 120 99 -0

Tel.: 03391-458180

Web: www.plankontor-stadt-und-land.de

Mail: info@plankontor-hh.de

Mail: info@plankontor-np.de