


# Gemeinde Temnitztal - 3. Änderung des Flächennutzungsplanes

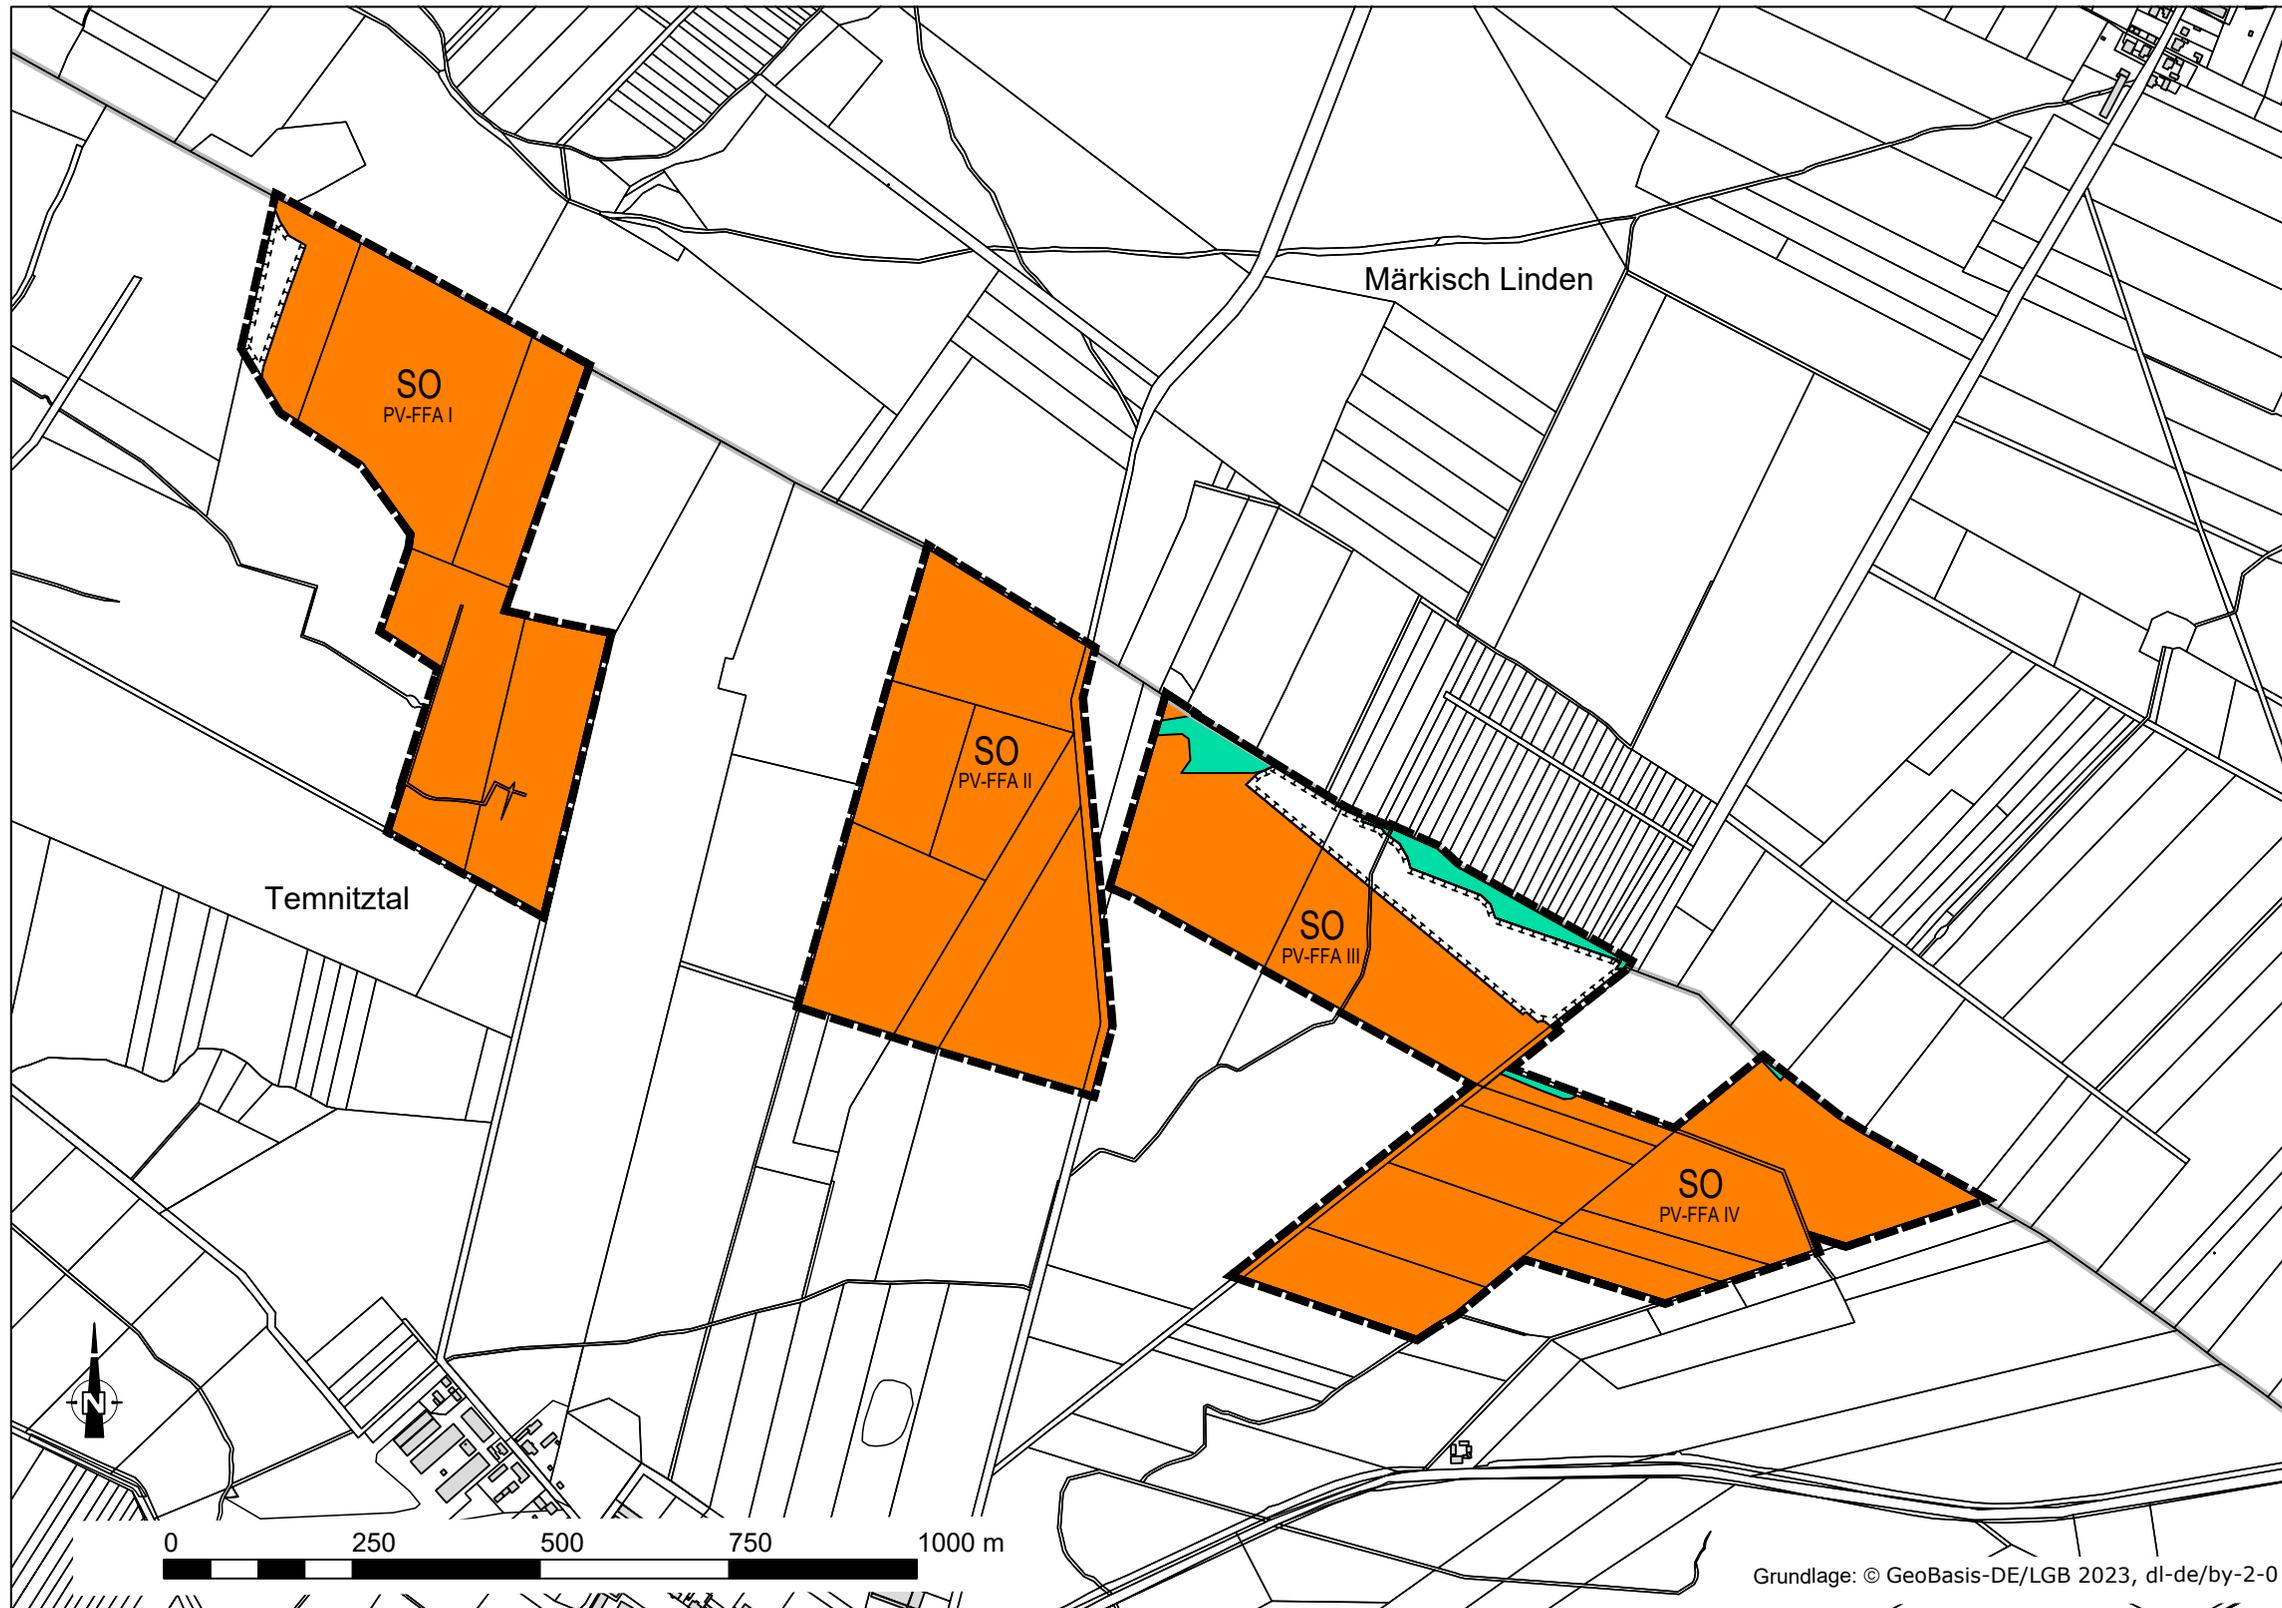

## PLANZEICHENERKLÄRUNG

- Art der baulichen Nutzung (§ 5 Abs. 2 Nr. 1 BauGB)
- SO PV-FFA Sonstige Sondergebiete SO (§ 11 BauNVO)  
PV-FFA (Photovoltaik-Freiflächenanlage)
- Flächen für Maßnahmen zum Schutz, zur Pflege und zur Entwicklung von Natur und Landschaft (§ 5 Abs. 2 Nr. 10 BauGB)
- Ausgleichsflächen
- Sonstige Planzeichen
- Grenze der Änderungsbereiche (§ 9 Abs. 7 BauGB)
- Nachrichtliche Übernahme
- Waldflächen
- Darstellungen ohne Normencharakter
- Gemeindegrenze



Gemeinde Temnitztal  
 Amt Temnitz • Bergstraße 2 • 16818 Walsleben

## 3. Änderung des Flächennutzungsplanes Entwurf

Datum: 05.03.2024  
 Maßstab im Original: 1 : 10.000

Vorhabenträger:  
 Suncatcher Kerzlin GmbH  
 Lennéstraße 5  
 10785 Berlin

Bearbeitung des B-Plans:  
  
**BORNHOLDT**  
 Ingenieure GmbH  
 Albersdorf • Potsdam  
 www.bornholdt-gmbh.de

Grundlage: © GeoBasis-DE/LGB 2023, dl-de/by-2-0