


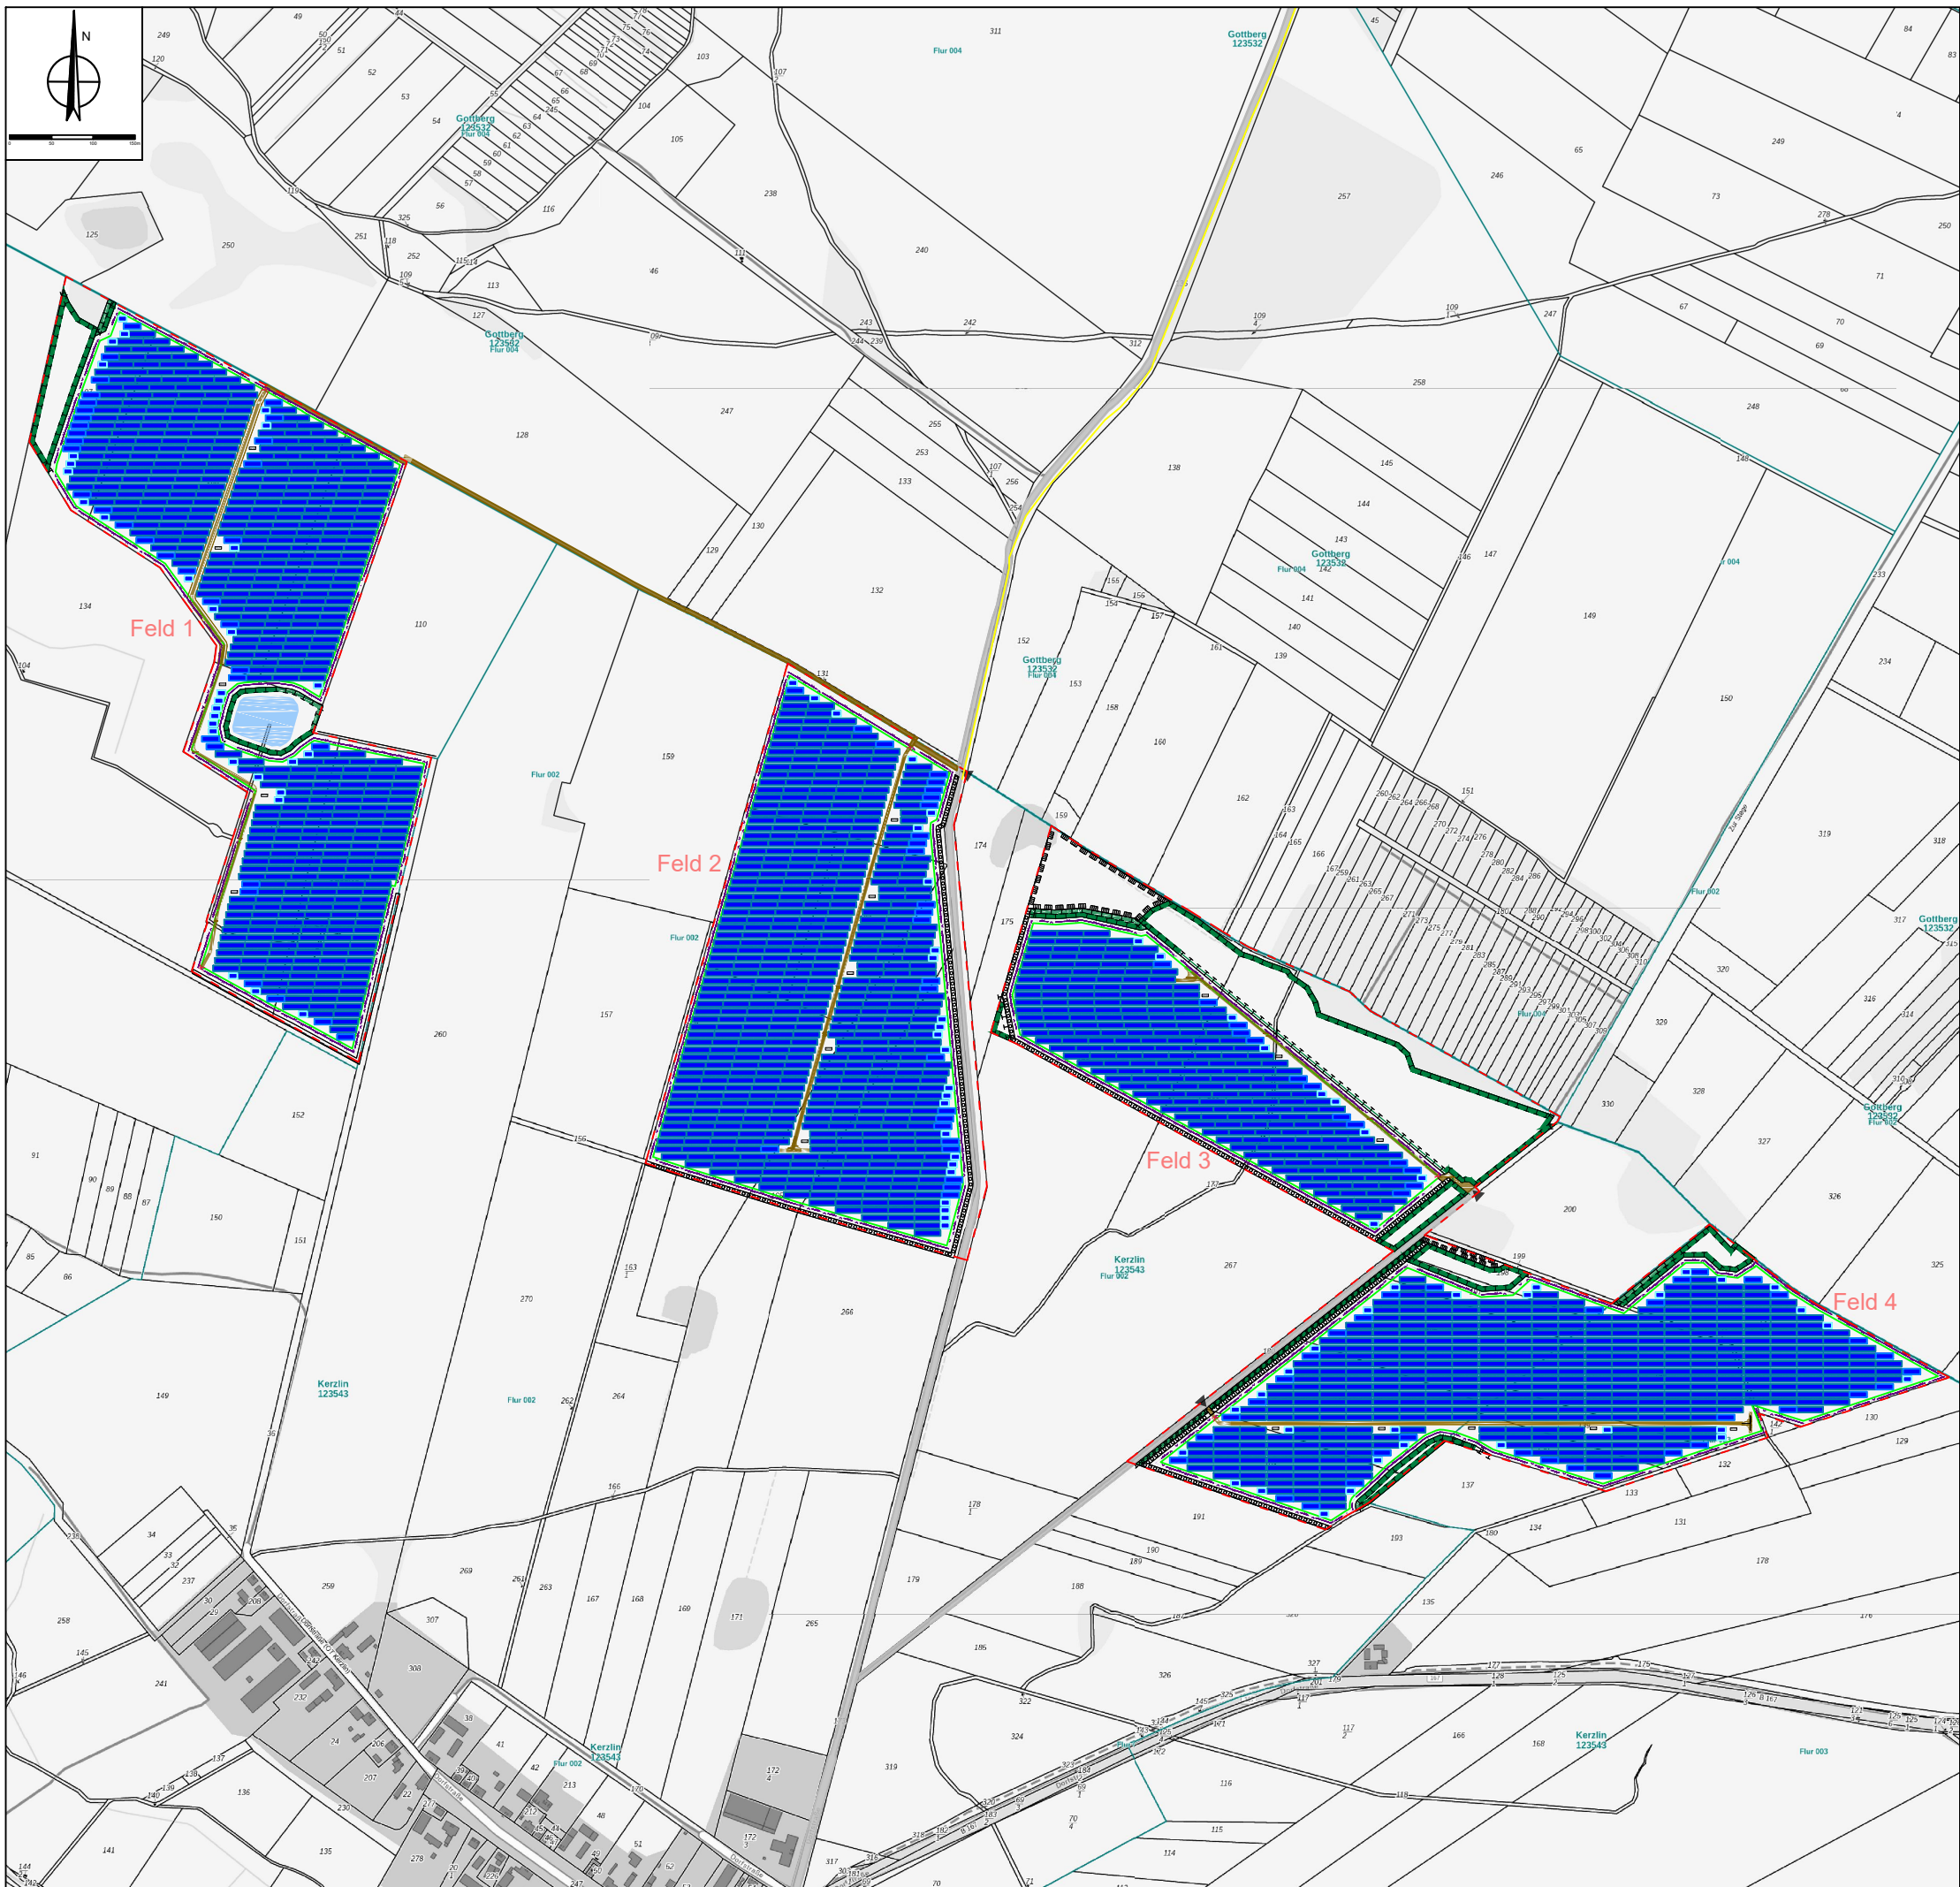


Technische Informationen

Modultyp: 580Wp
Modulineigung: ca. 15°
Ausrichtung: Süden 180°

Gesamt Geltungsbereiches: ca. 731.748 m²
Gesamt Belegungsfläche: ca. 557.097 m²
Gesamt Anzahl Module: 141.993 Stk.
Gesamt Anlagenleistung: 82.355,94 kWp

Tisch Information:

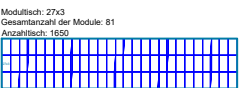

Modultisch: 27x3
Gesamtanzahl der Module: 81
Anzahlstisch: 1650




Modultisch: 18x3
Gesamtanzahl der Module: 54
Anzahlstisch: 1098



Modultisch: 9x3
Gesamtanzahl der Module: 27
Anzahlstisch: 93

Schnittzeichnung Süd Tisch (nicht maßstabsgetreu)

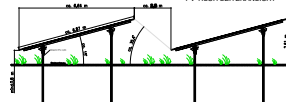

Legende

- Flur Grenze
- Flurstücke Grenze
- Grenze Geltungsbereiches
- Belegungsfläche
- Leitungsweg
- Baustraße (4m Breit)
- Straße
- Tor
- Zaun
- Zentralwechselrichter + Trafostation

Nr.	Version	Datum
1	Erstellt	01.11.2023
2	-	05.03.2024

Projektbezeichnung und Adresse

FFA Kerzlin
16845 Temnitztal
52°53'56.9"N 12°37'53.9"E

Gemarkung Kerzlin
Flur: 1, 2, 3

Planbezeichnung

Vorhabens- und Erschließungsplan zum
vorhabenbezogenen B-Plan Kerzlin Nr. 1
"Freiflächen-Photovoltaikanlage der Gemeinde
Temnitztal"

Bearbeiter
A Morales Rosales

Projekt
Kerzlin

Version
2

Maßstab
1:8000
A3



SUNCATCHER
solar · energy

SUNCATCHER Kerzlin GmbH
Lennestraße 5
10785 Berlin

technik@suncatcher.de
Tel: +49 30 587 649 900